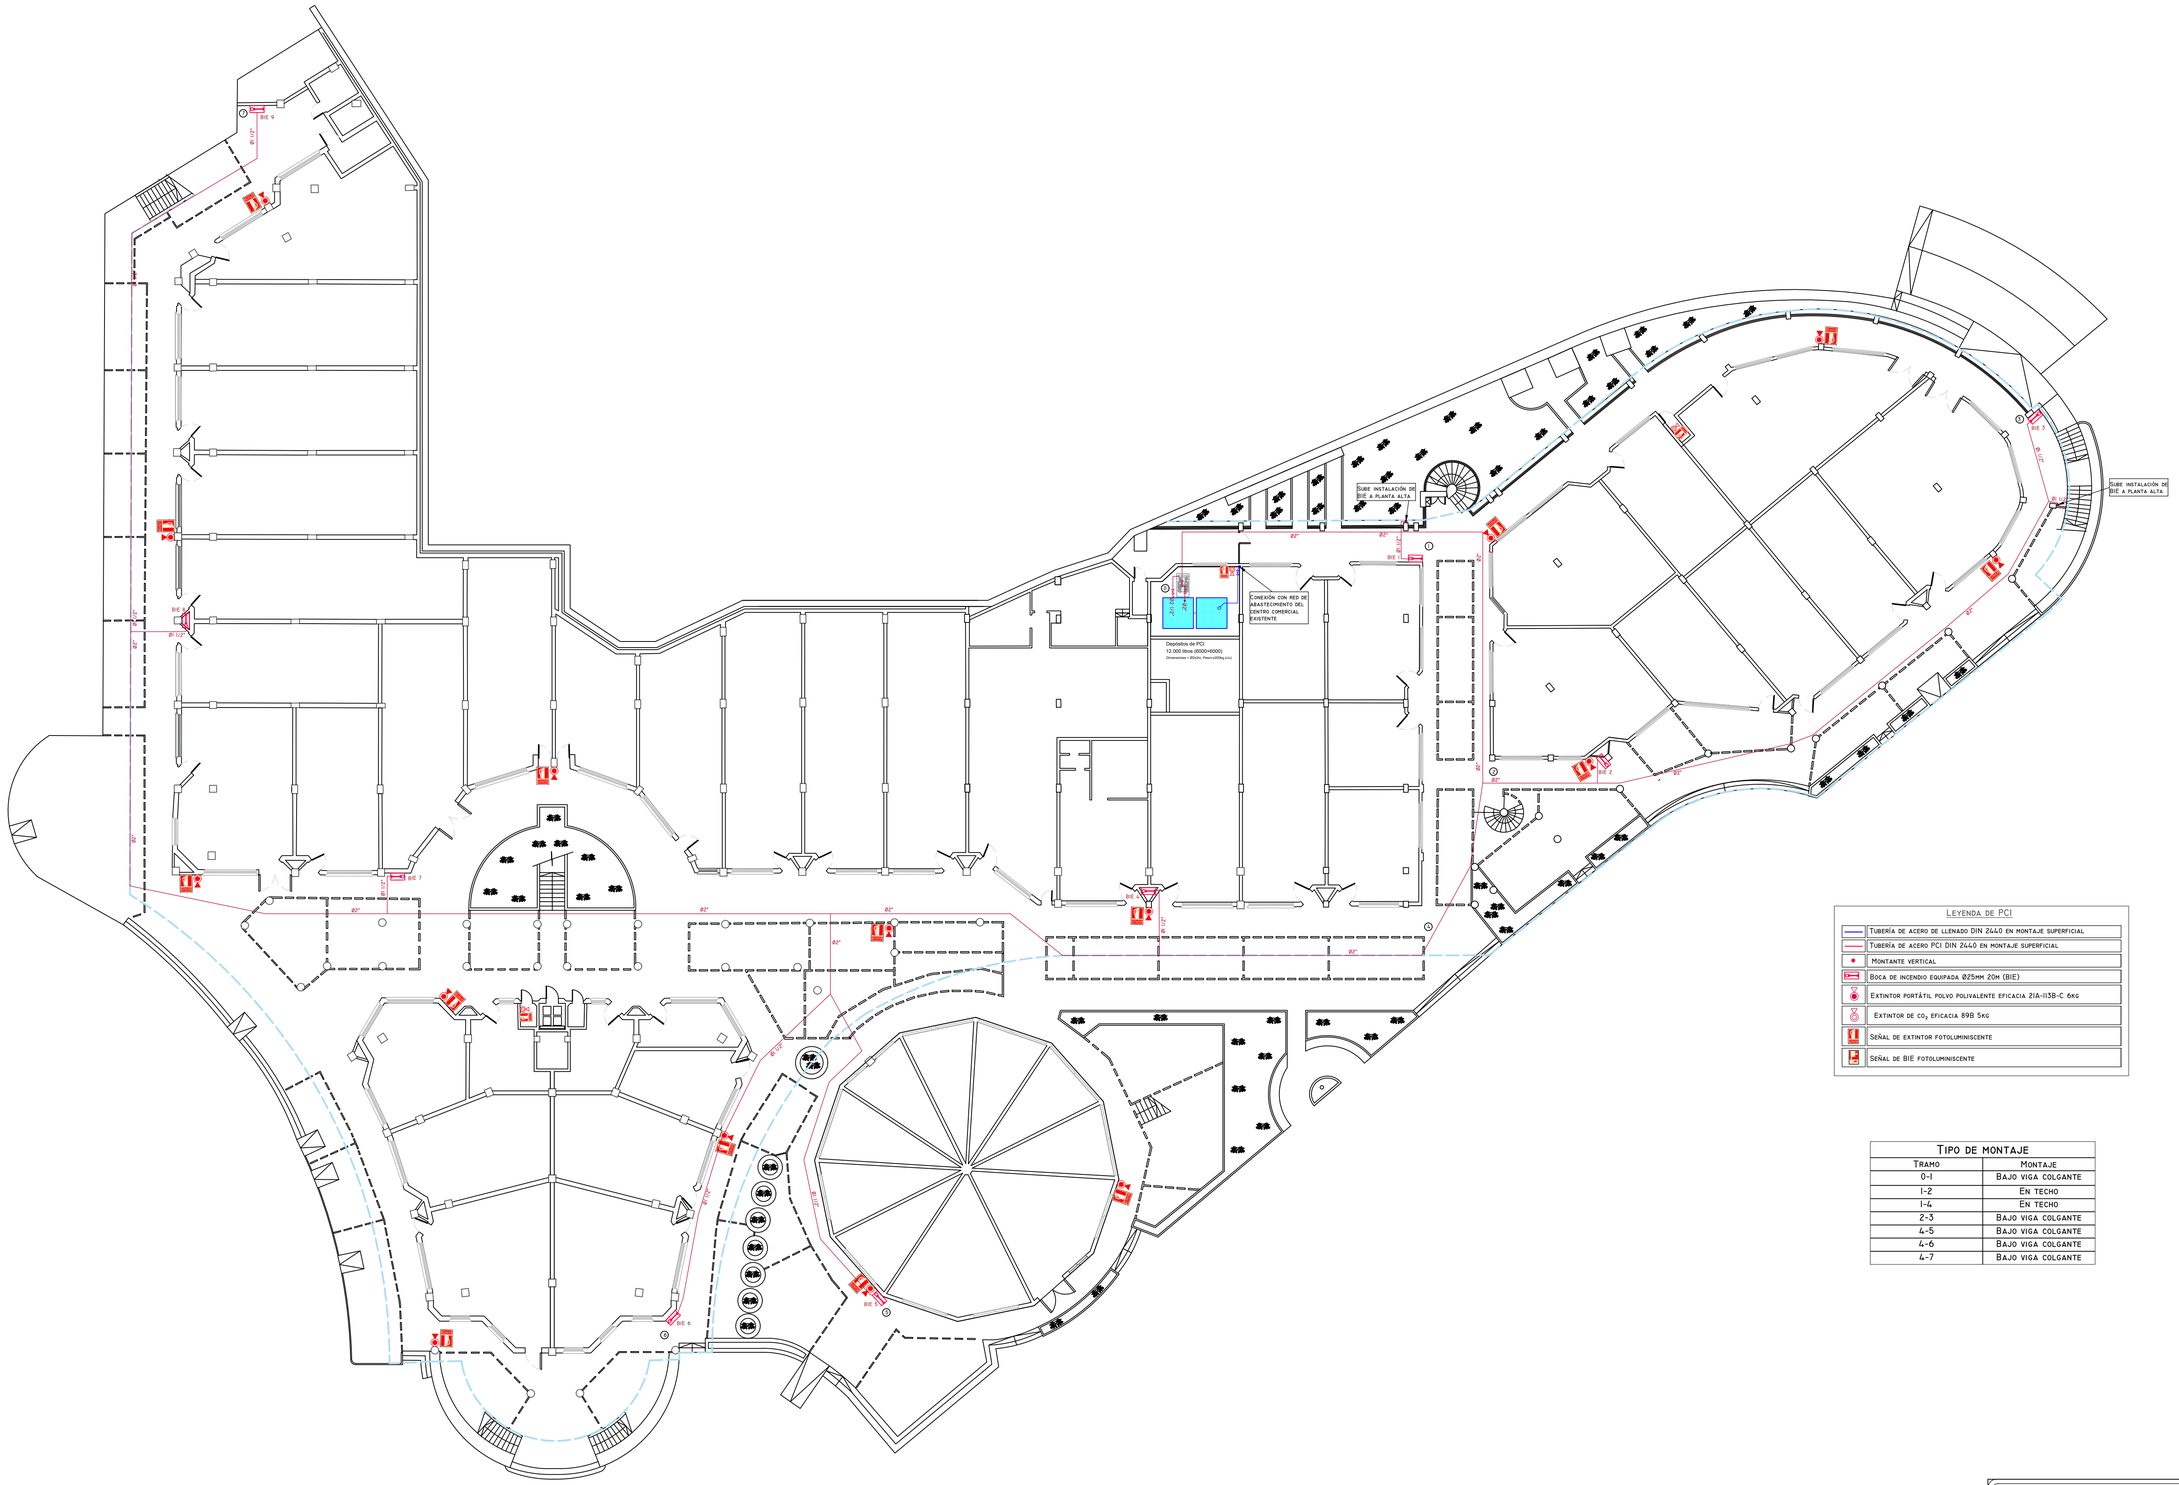

Leyenda de PCI

- Tubería de acero de llenado DIN 2440 en montaje superficial
- Tubería de acero PCI DIN 2440 en montaje superficial
- Montante vertical
- Boca de incendio equipada Ø25mm 20m (BIE)
- Extintor portátil polvo polivalente eficacia 21A-113B-C 6kg
- Extintor de CO_2 eficacia 89B 5kg
- Señal de extintor fotoluminiscente
- Señal de BIE fotoluminiscente

Tipo de montaje

Tramo	Montaje
0-1	Bajo viga colgante
1-2	En techo
1-4	En techo
2-3	Bajo viga colgante
4-5	Bajo viga colgante
4-6	Bajo viga colgante
4-7	Bajo viga colgante

Título: Proyecto de reforma integral de instalaciones de protección contra incendios de zonas comunes de centro comercial en Puerto Colón – T/M Adeje

Peticionario: Puerto Colón S.A.

Situación: Avenida Colón, 6, Centro comercial Puerto Colón, 38660, Costa Adeje - T/M Adeje

PCI en planta baja (estado reformado)

Nº: 4 | Escala: 1/200

Fecha: Diciembre 2025

ABONA INGENIERÍA
Iván González Tavío - Ingeniero Industrial
Col. 377 - Tlf. 639 385 642 - ivan@ngservicios.es