


ESQUEMA DE PRINCIPIO

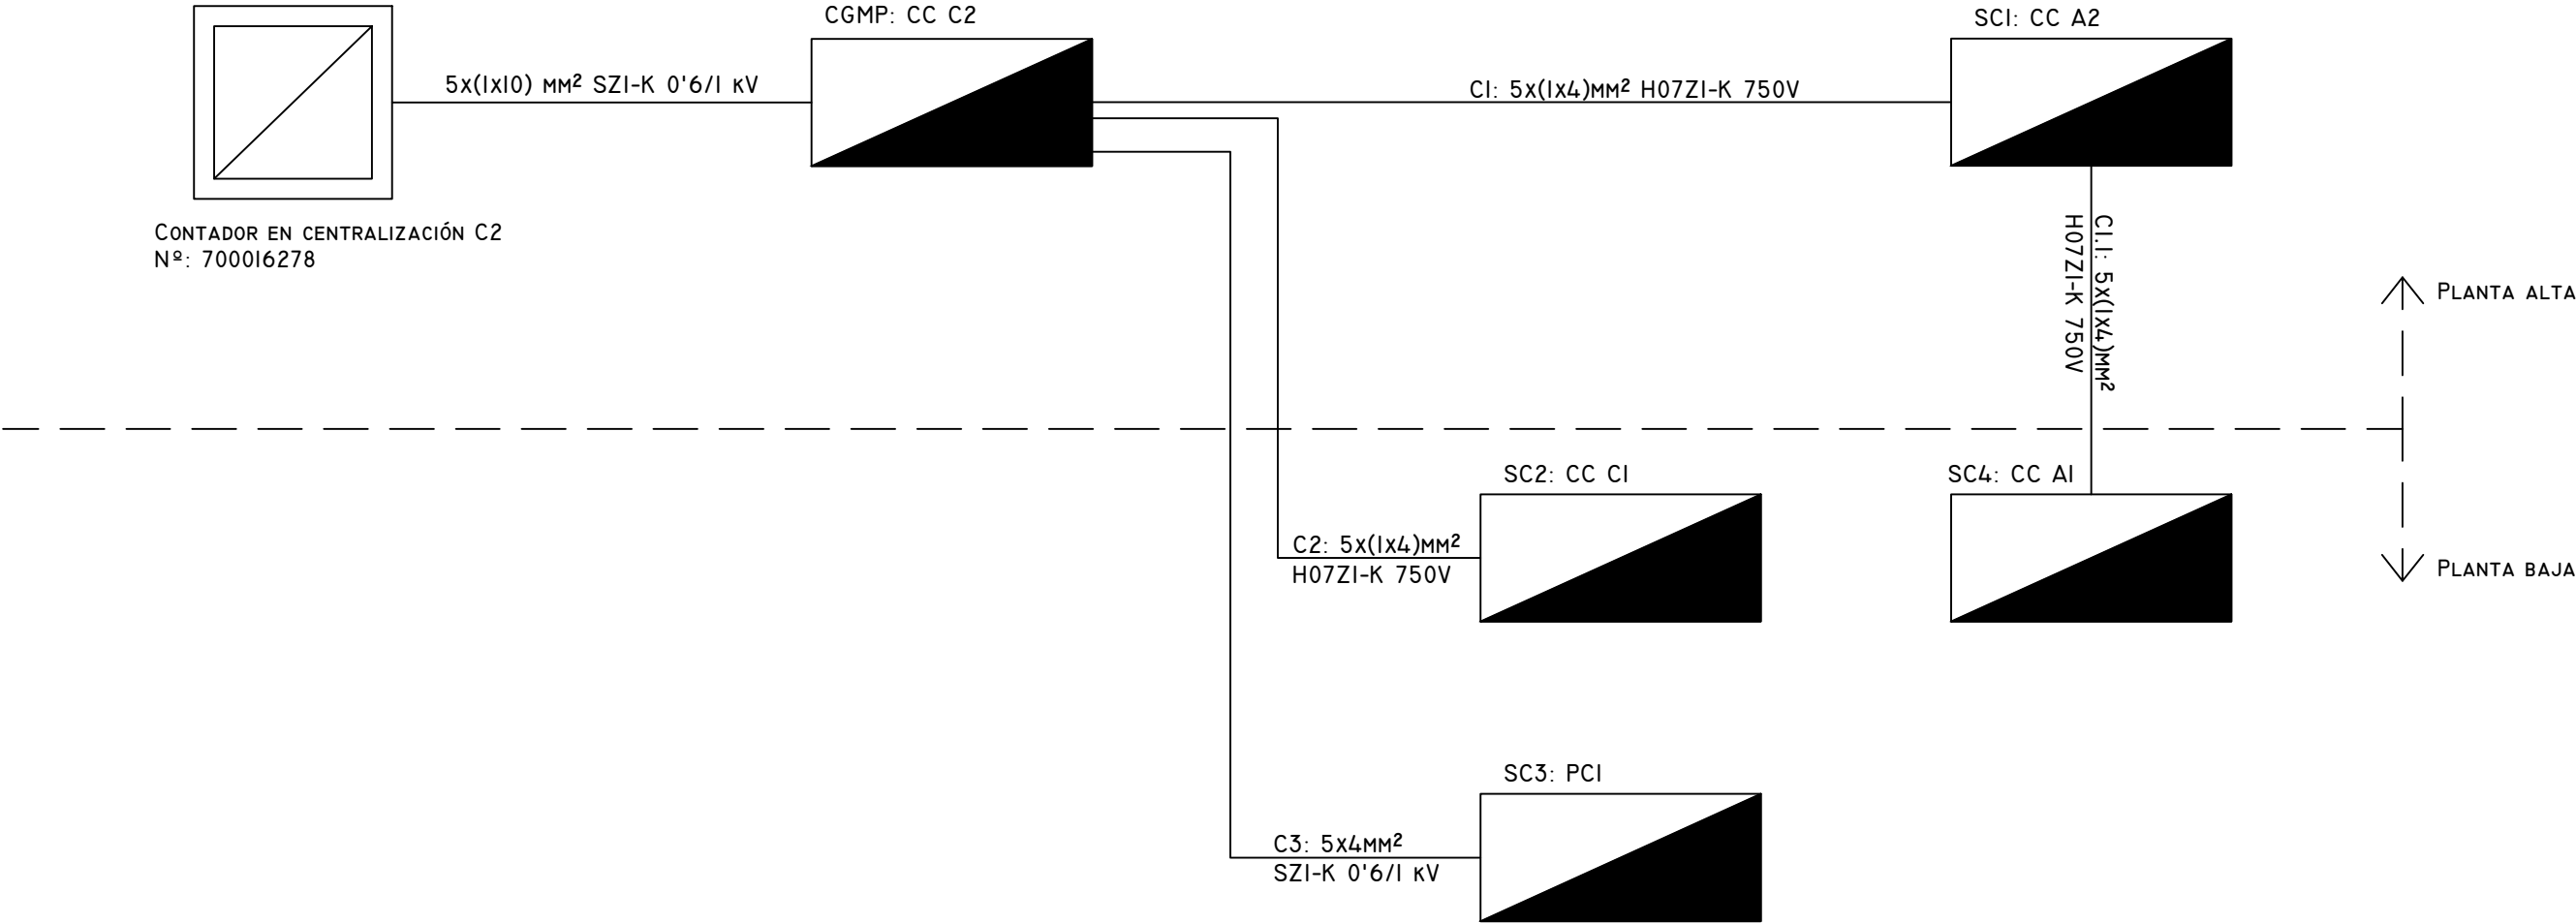

TÍTULO: PROYECTO DE REFORMA INTEGRAL DE INSTALACIONES DE BAJA TENSIÓN DE ZONAS COMUNES DE CENTRO COMERCIAL EN PUERTO COLÓN - T/M ADEJE

PETICIONARIO: PUERTO COLÓN S.A.

SITUACIÓN: CALLE COLÓN, 6, CENTRO COMERCIAL PUERTO COLÓN, 38660, COSTA ADEJE - T/M ADEJE.

ESQUEMA DE PRINCIPIO

N°: 7

ESCALA: S/E

FECHA: DICIEMBRE 2025

NG ABONA
INGENIERÍA

Iván González Tavío - Ingeniero Industrial
Col. 377 - Tlf. 639 385 642 - ivan@ngservicios.es