


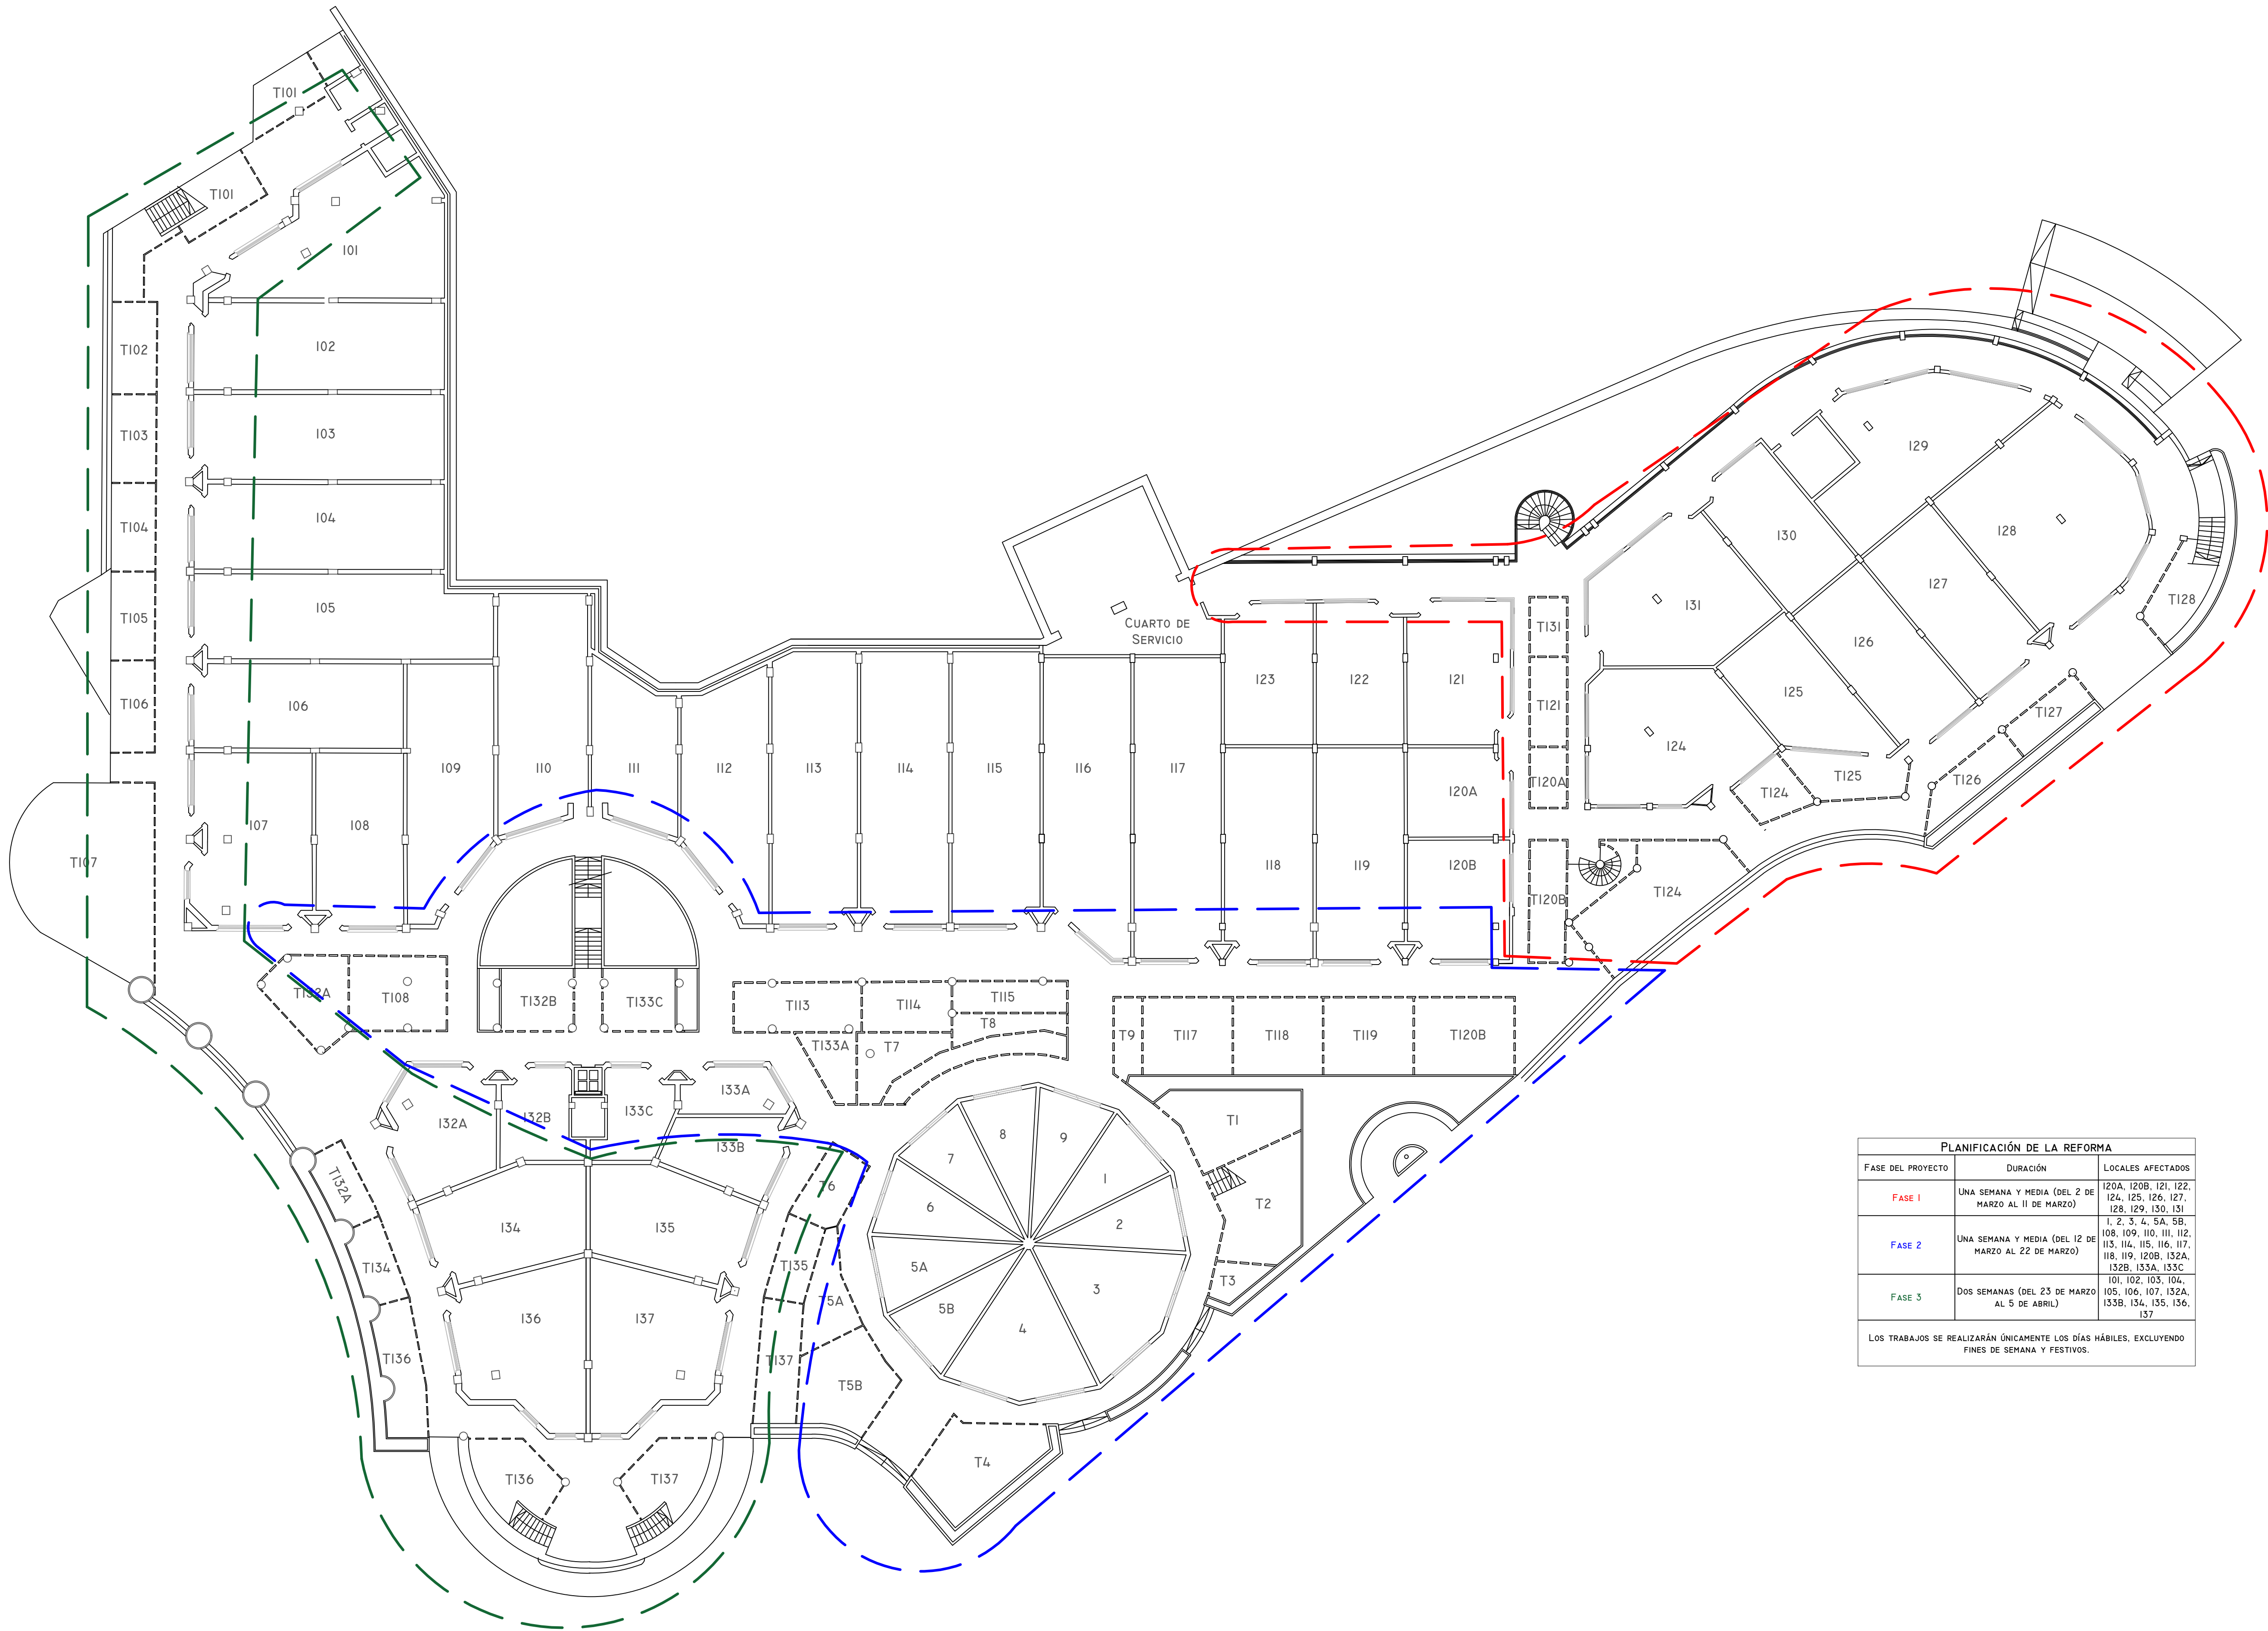

PLANIFICACIÓN DE LA REFORMA		
FASE DEL PROYECTO	DURACIÓN	LOCALES AFECTADOS
FASE 1	UNA SEMANA Y MEDIA (DEL 2 DE MARZO AL 11 DE MARZO)	120A, 120B, 121, 122, 124, 125, 126, 127, 128, 129, 130, 131, 132A, 132B, 133A, 133C
FASE 2	UNA SEMANA Y MEDIA (DEL 12 DE MARZO AL 22 DE MARZO)	108, 109, 110, 111, 112, 113, 114, 115, 116, 117, 118, 119, 120B, 132A, 132B, 133A, 133C
FASE 3	DOS SEMANAS (DEL 23 DE MARZO AL 5 DE ABRIL)	101, 102, 103, 104, 105, 106, 107, 132A, 133B, 134, 135, 136, 137
LOS TRABAJOS SE REALIZARÁN ÚNICAMENTE LOS DÍAS HÁBILES, EXCLUYENDO FINES DE SEMANA Y FESTIVOS.		