


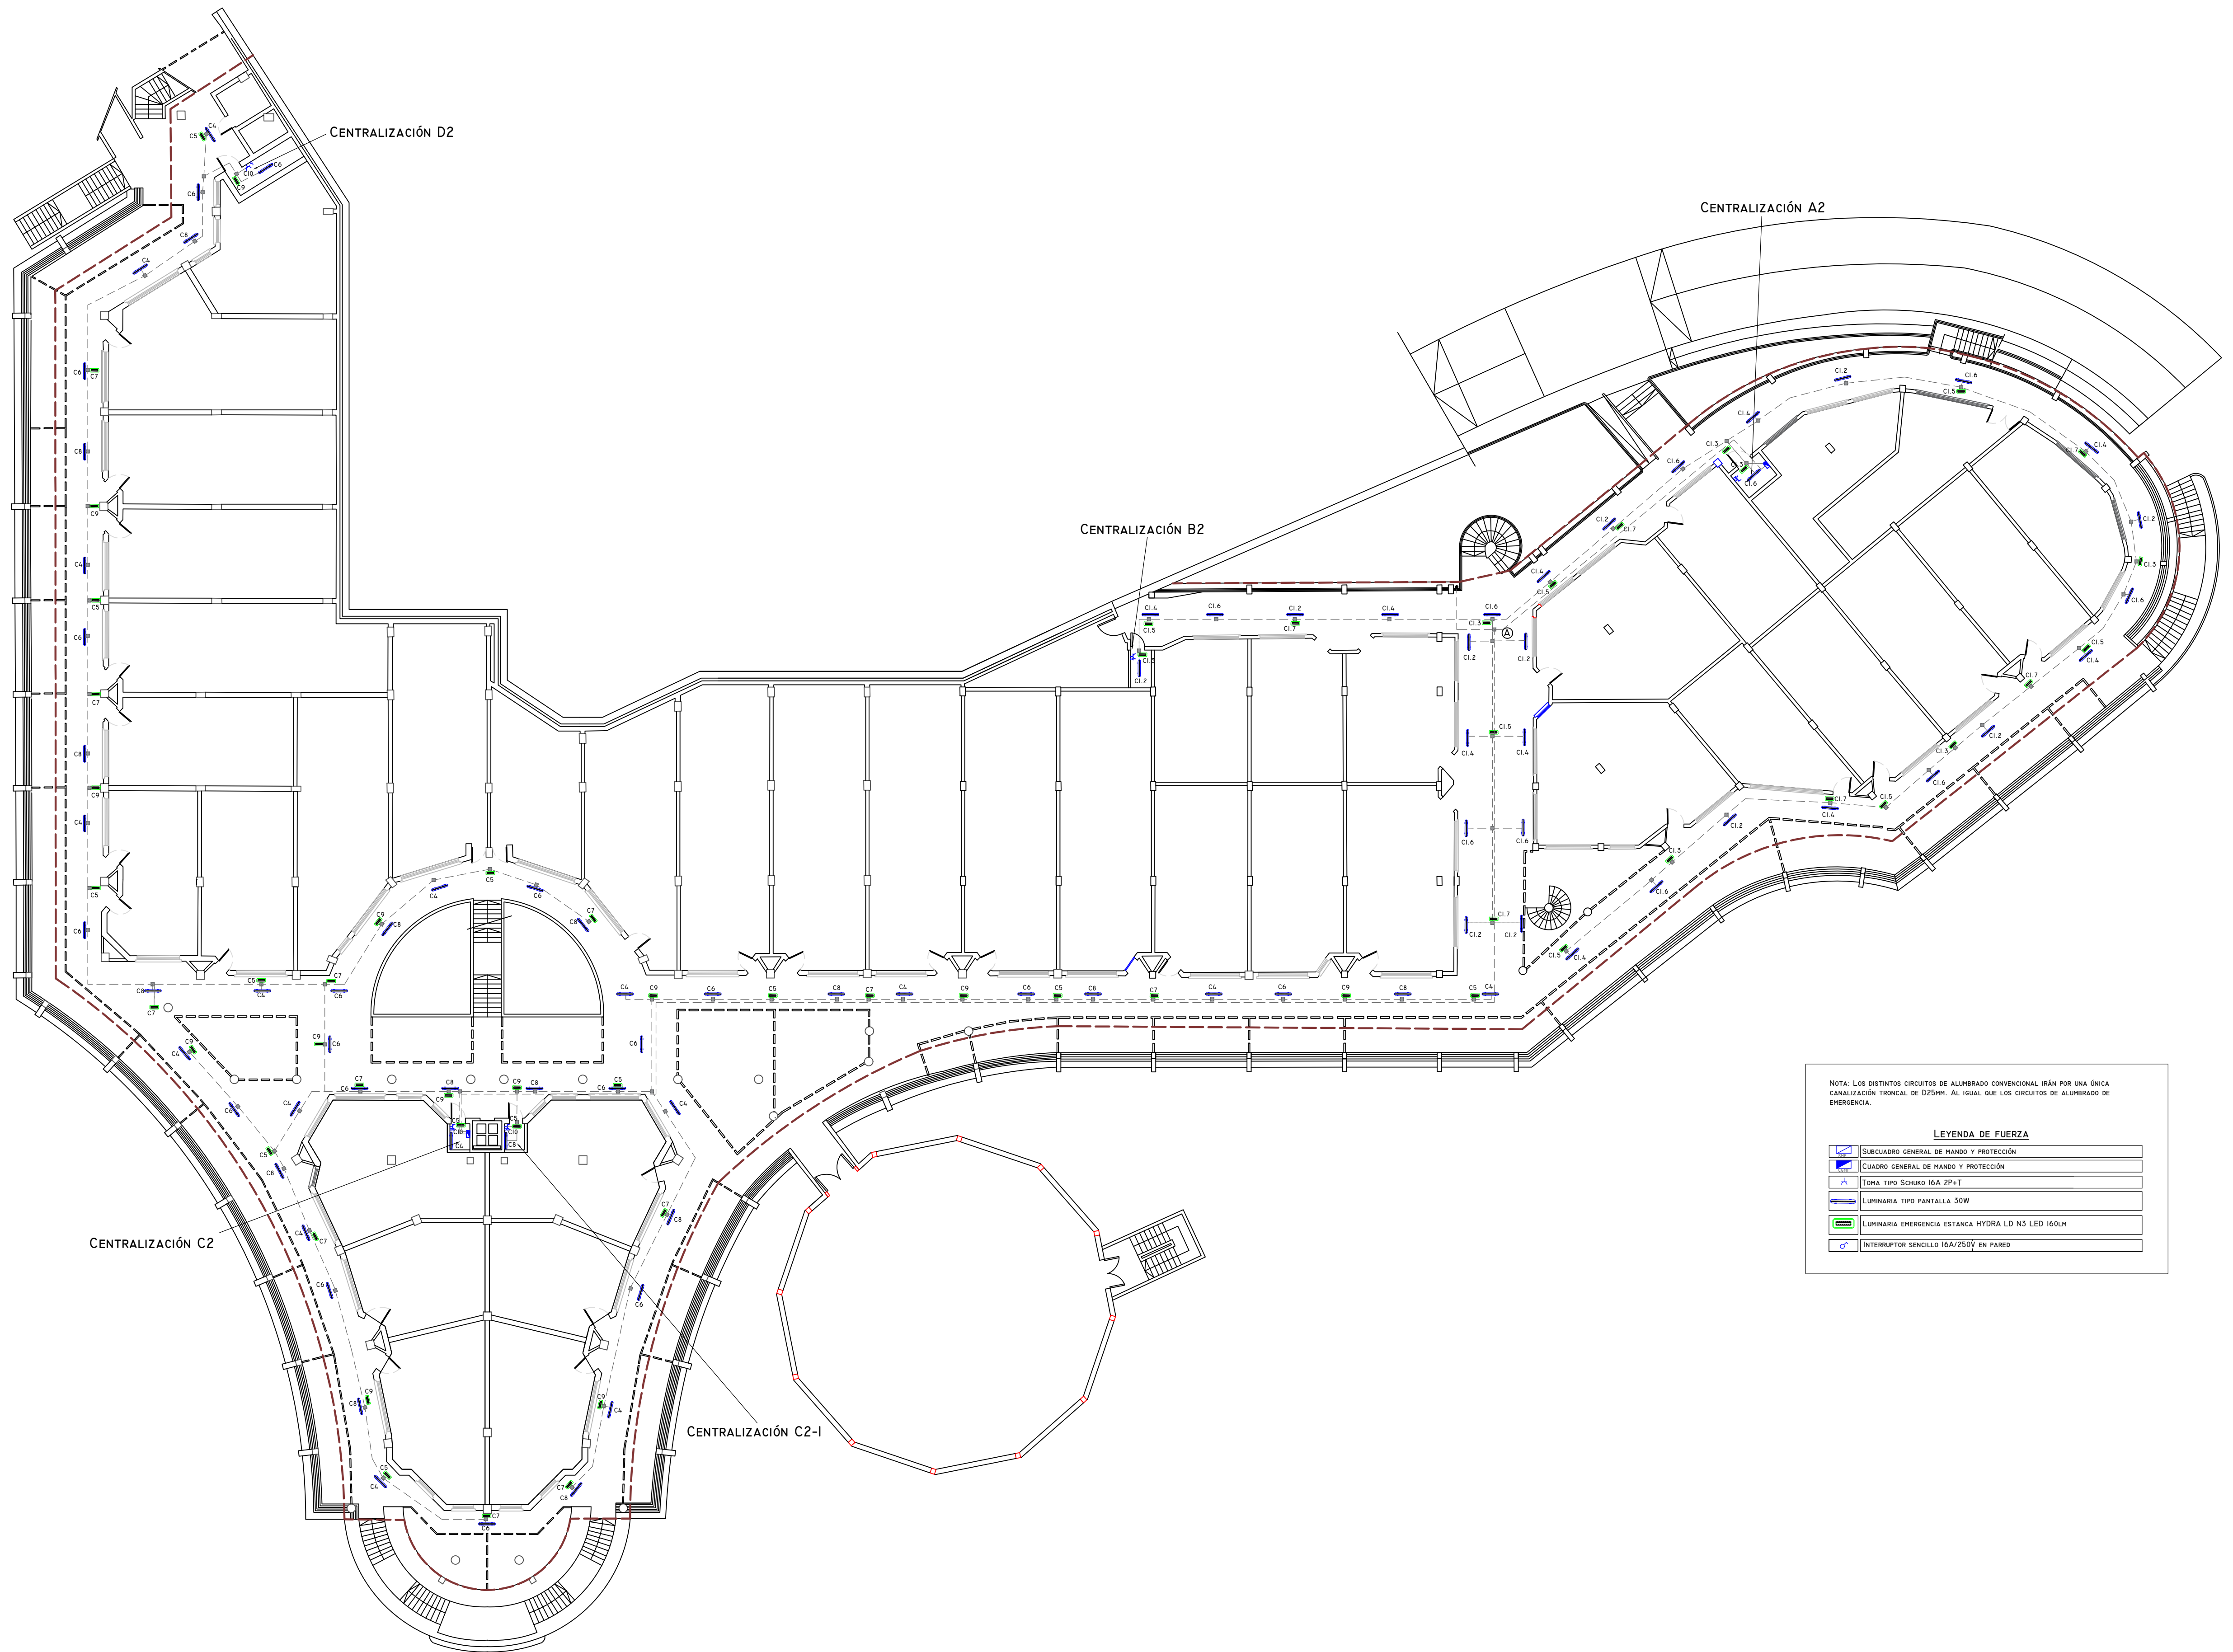

NOTA: LOS DISTINTOS CIRCUITOS DE ALUMBRADO CONVENCIONAL IRÁN POR UNA ÚNICA CANALIZACIÓN TRONCAL DE 2x25mm. AL IGUAL QUE LOS CIRCUITOS DE ALUMBRADO DE EMERGENCIA.

LEYENDA DE FUERZA

	SUBCUADRO GENERAL DE MANDO Y PROTECCIÓN
	CUADRO GENERAL DE MANDO Y PROTECCIÓN
	TOHA TIPO SCHUKO 16A 2P+T
	LUMINARIA TIPO PANTALLA 30W
	LUMINARIA EMERGENCIA ESTANCA HYDRA LD N3 LED 160LM
	INTERRUPTOR SENCILLO 16A/250V EN PARED