


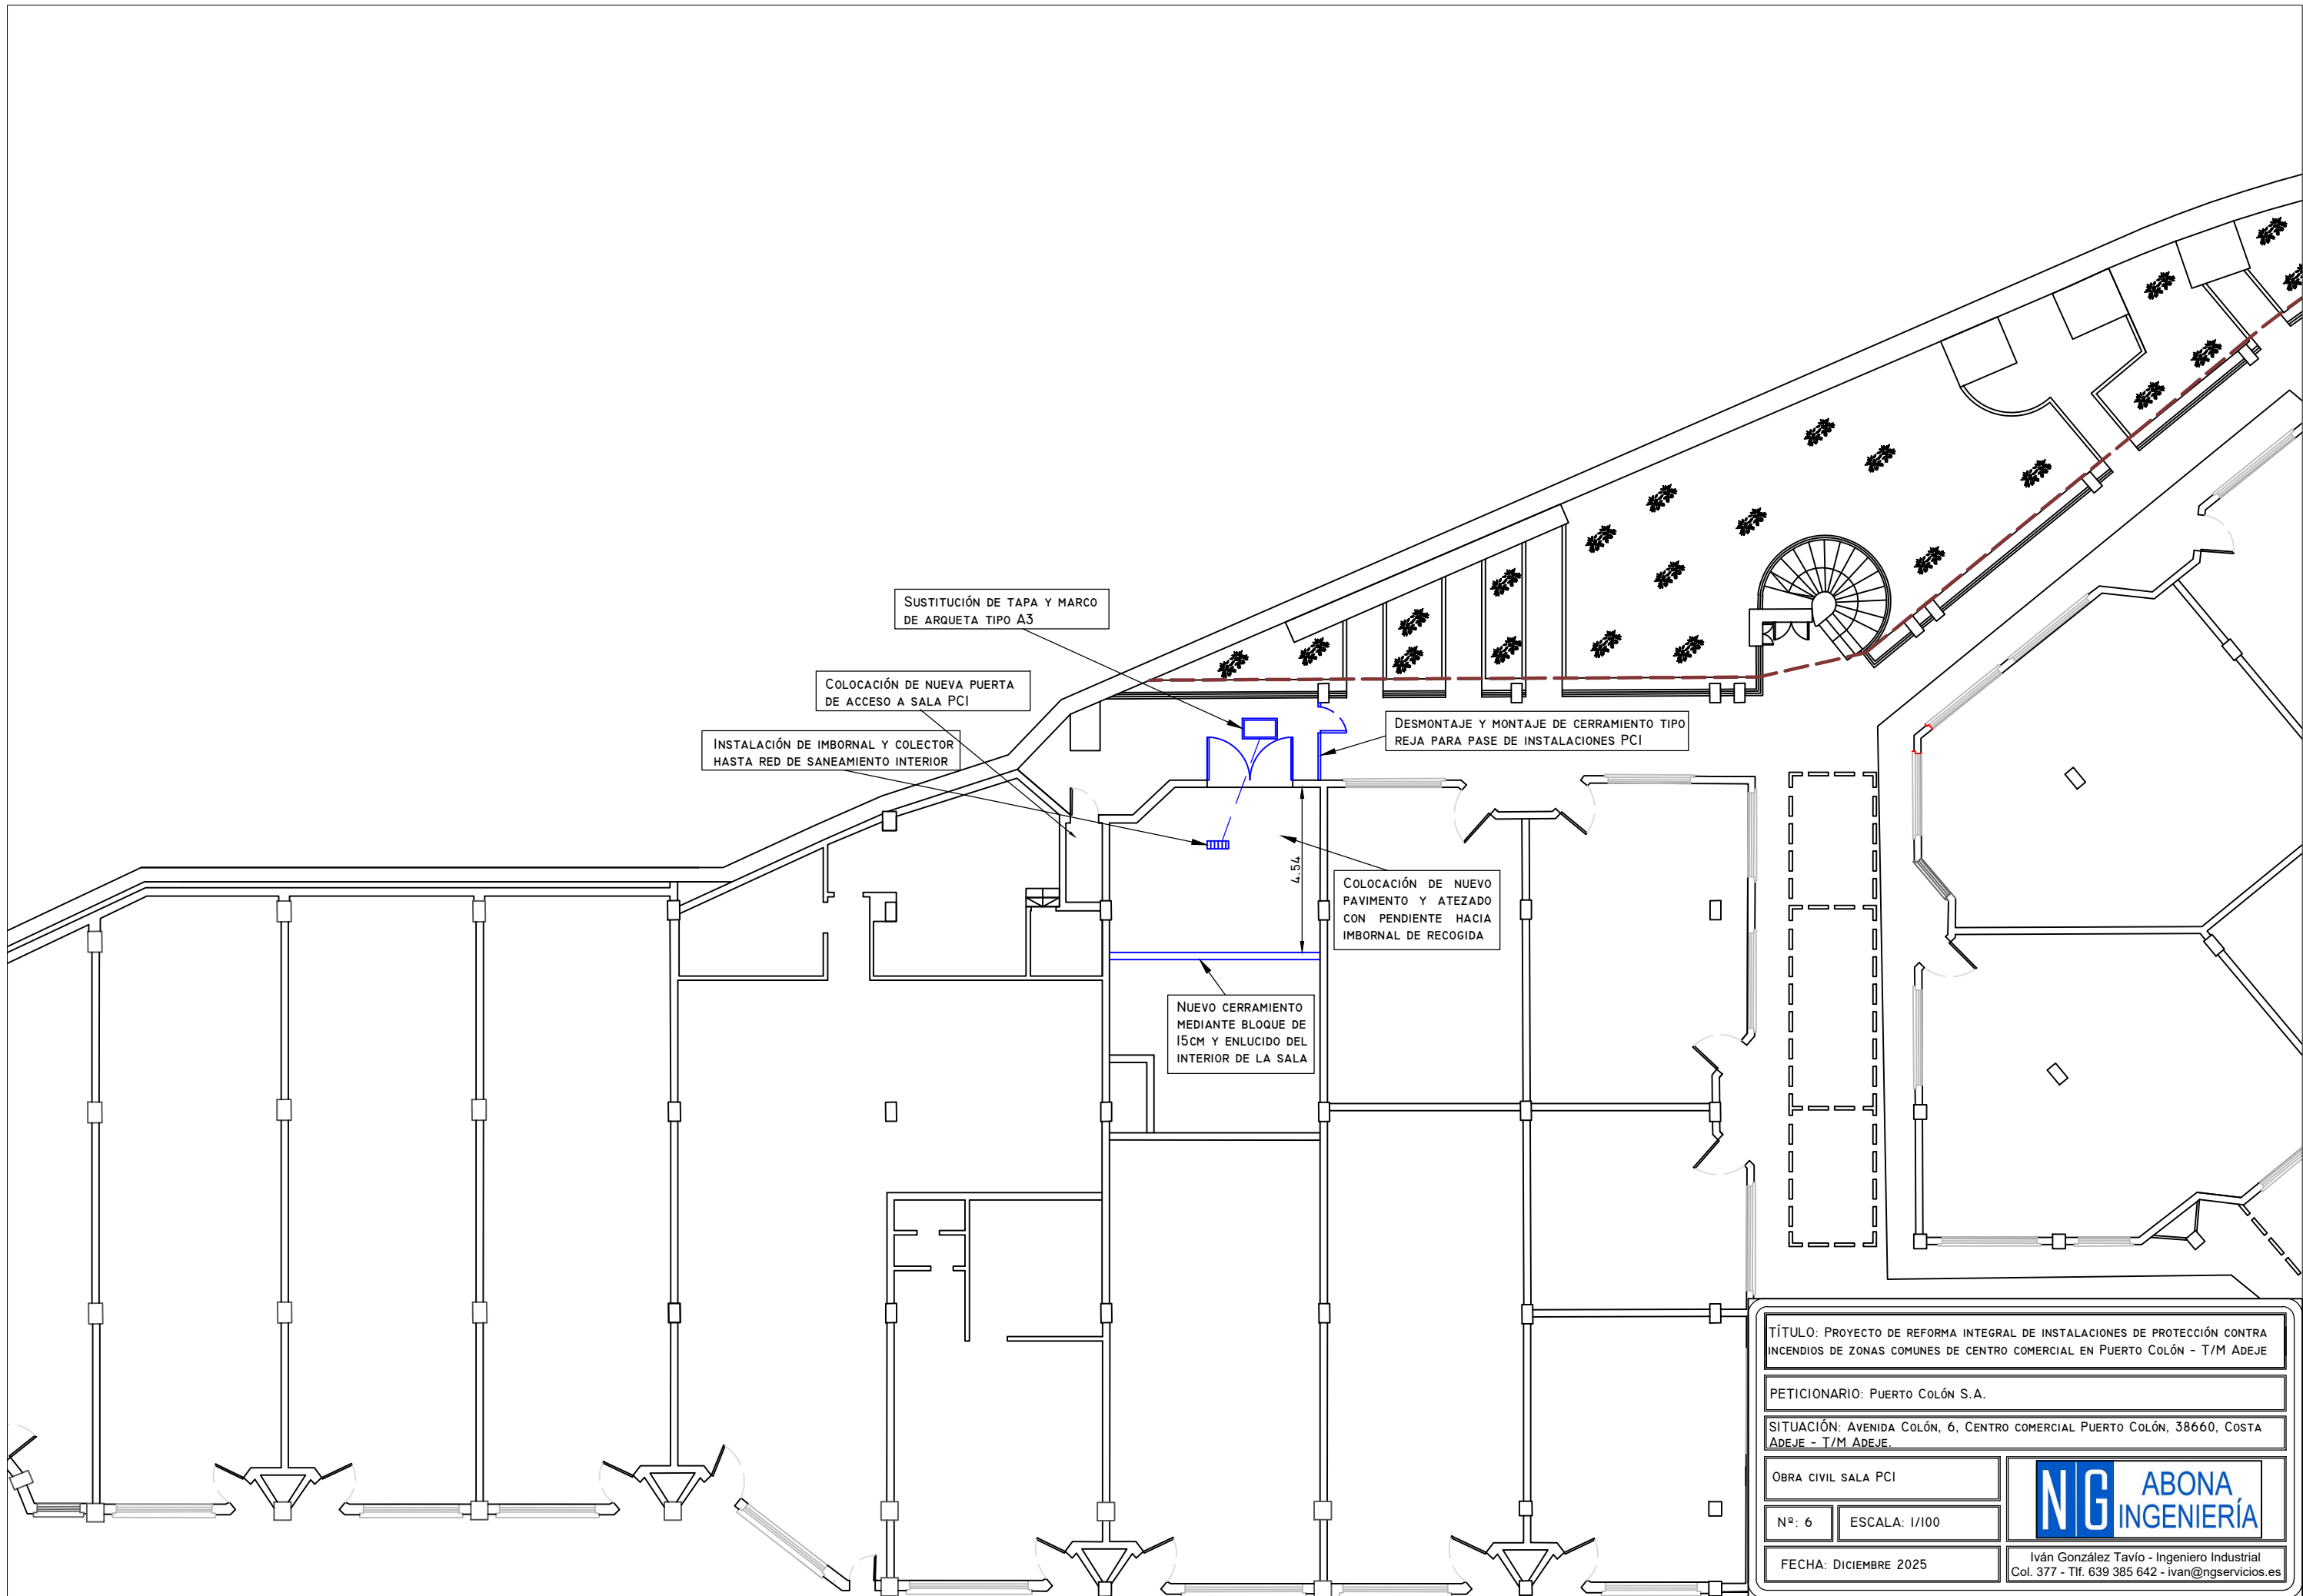

TÍTULO: PROYECTO DE REFORMA INTEGRAL DE INSTALACIONES DE PROTECCIÓN CONTRA INCENDIOS DE ZONAS COMUNES DE CENTRO COMERCIAL EN PUERTO COLÓN - T/M ADEJE	
PETICIONARIO: PUERTO COLÓN S.A.	
SITUACIÓN: AVENIDA COLÓN, 6, CENTRO COMERCIAL PUERTO COLÓN, 38660, COSTA ADEJE - T/M ADEJE.	
OBRA CIVIL SALA PCI	
Nº: 6	ESCALA: 1/100
FECHA: DICIEMBRE 2025	
NG ABONA INGENIERÍA Iván González Tavio - Ingeniero Industrial Col. 377 - Tlf. 639 385 642 - ivan@ngservicios.es	